
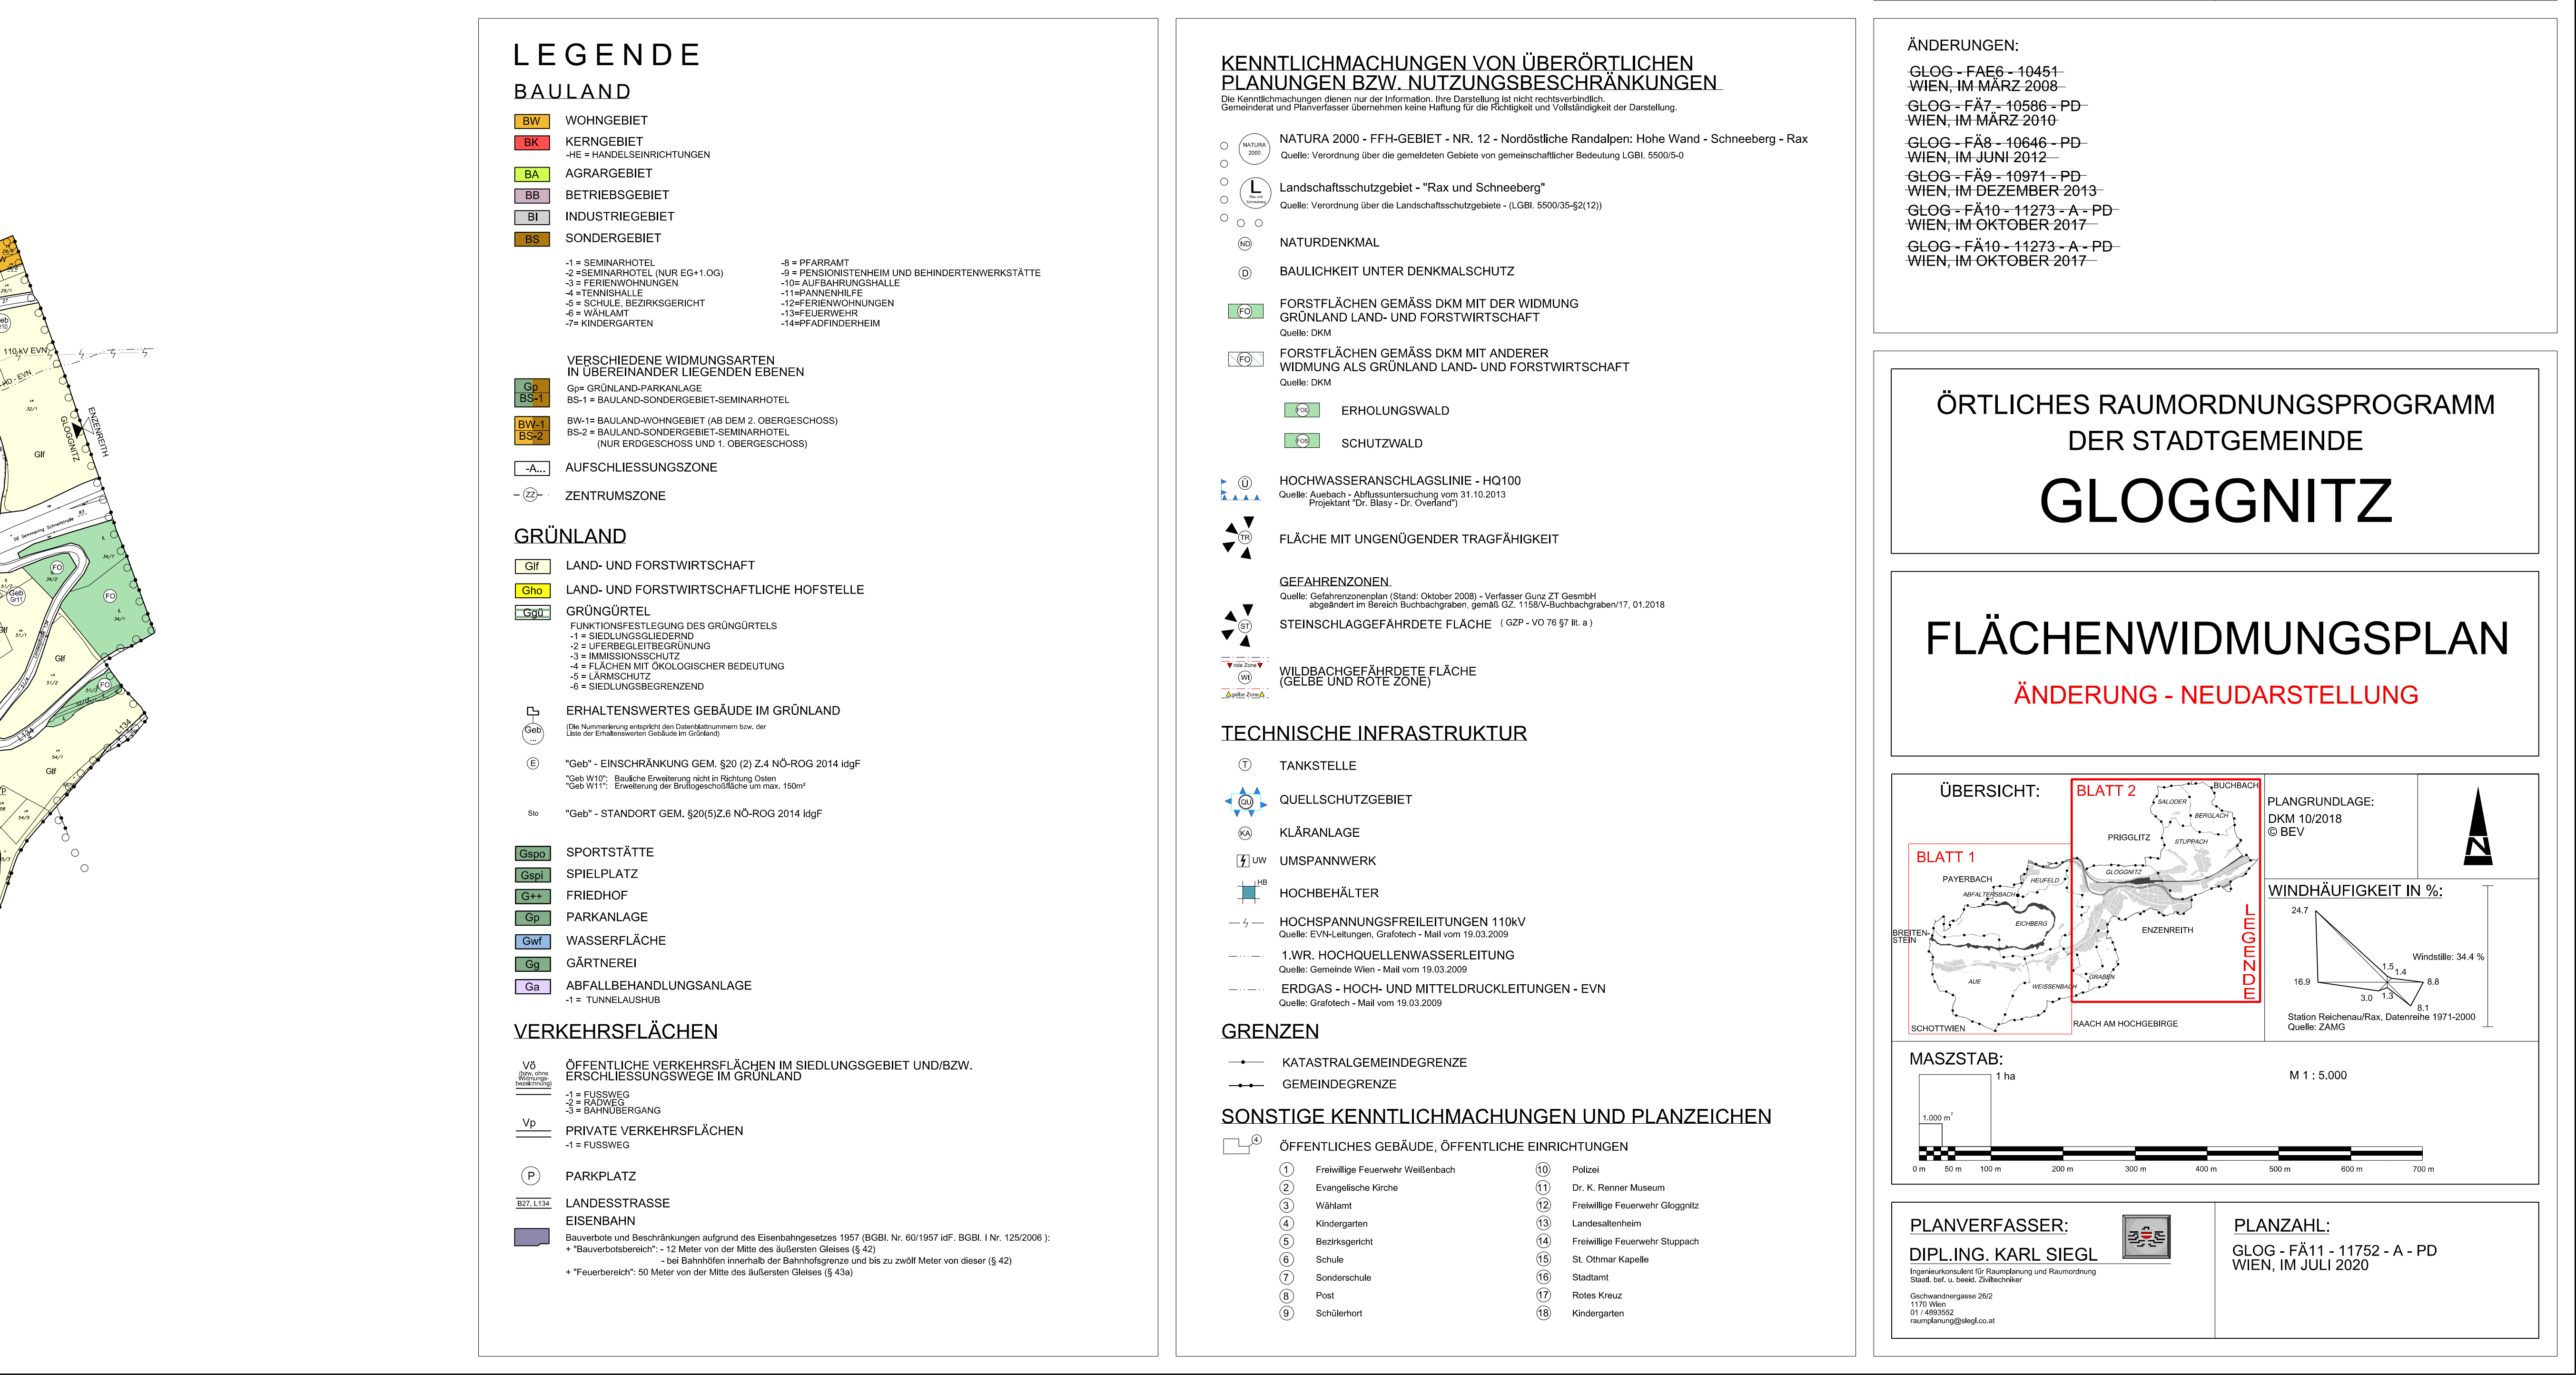
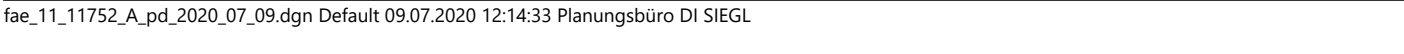


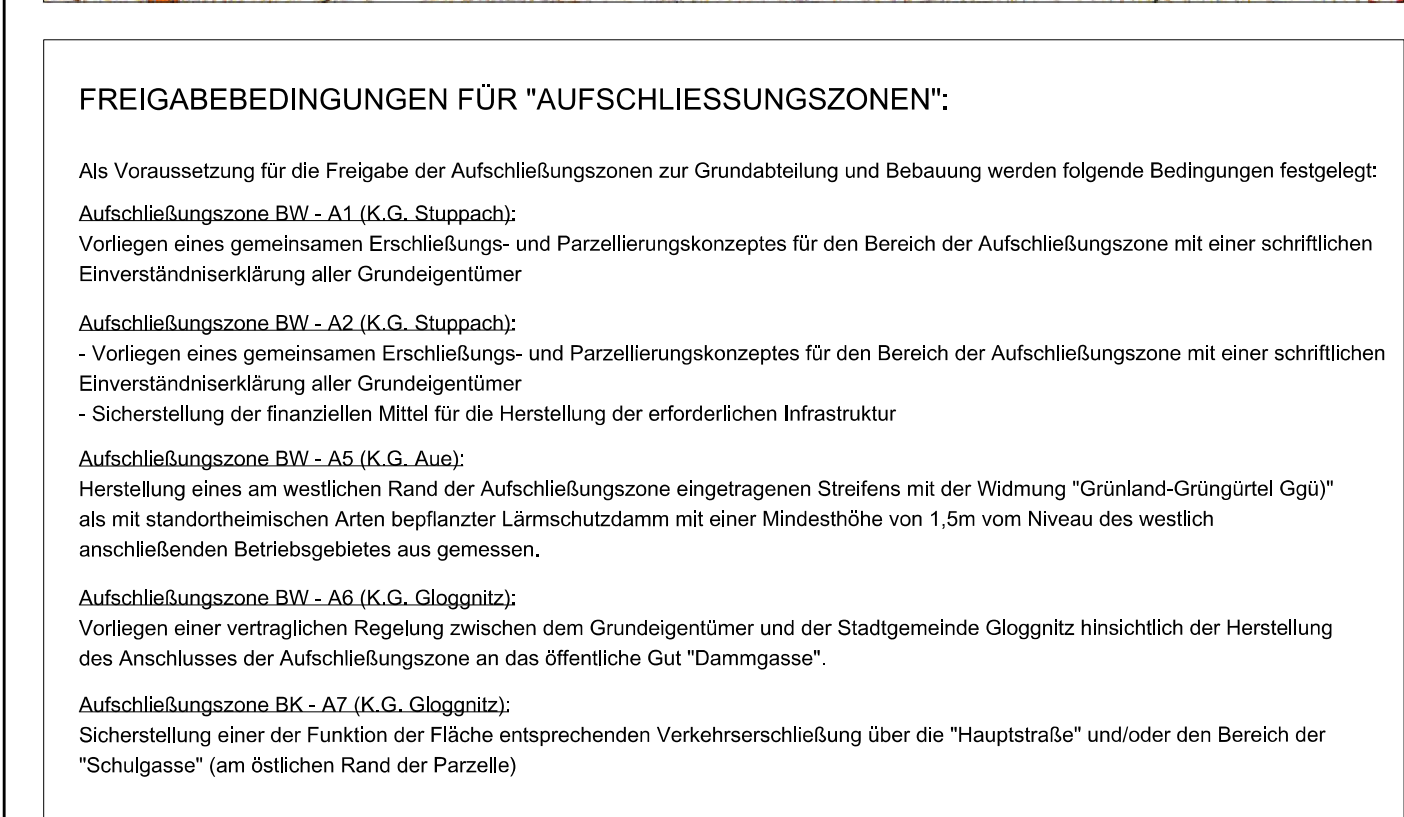

ÄNDERUNGEN:

GLOG - FA68 - 10461 -
WIEN, IM MÄRZ 2008 -

GLOG - FÄ7 - 10586 - PD -
WIEN, IM MÄRZ 2010 -

GLOG - FÄ8 - 10646 - PD -
WIEN, IM JUNI 2012 -

GLOG - FÄ9 - 10971 - PD -
WIEN, IM DEZEMBER 2013 -

GLOG - FÄ10 - 11273 - A - PD -
WIEN, IM OKTOBER 2017 -

GLOG - FÄ10 - 11273 - A - PD -
WIEN, IM OKTOBER 2017 -

FLÄCHENWIDMUNGSPLAN

ÄNDERUNG - NEUDARSTELLUNG

PLANVERFASSER: DIPL. KARL SIEGL Ingenieuramt für Baubauwerk und Raumordnung Städt. u. s. Baul., Ostbayer Ordnungsbezogen 202 1170 Wien P. 430362 karlsiegla@sig.at	 PLANZAHL: GLOG - FÄ11 - 11752 - A - PD WIEN, IM JULI 2020
--	---